


CONEXÕES PARA ÁGUA FRIA	
DESCRIÇÃO	QUANTIDADE
Adaptador Soldável Curto com Bolsa e Rosca para Registro 25 x 3/4", PVC Marrom, Água Fria	25
Bucha de Redução Soldável Curta 32x25mm, PVC Marrom, Água Fria	2
Bucha de Redução Soldável Curta 40x32mm, PVC Marrom, Água Fria	2
Bucha de Redução Soldável Curta 50x25mm, PVC Marrom, Água Fria	5
Joelho 45º Soldável 25mm, PVC Marrom, Água Fria	2
Joelho 45º Soldável 32mm, PVC Marrom, Água Fria	1
Joelho 90º Roscável com Bucha de Latão 3/4", PVC Branco, Água Fria	26
Joelho 90º Soldável 25mm, PVC Marrom, Água Fria	43
Joelho 90º Soldável 32mm, PVC Marrom, Água Fria	2
Joelho 90º Soldável 50mm, PVC Marrom, Água Fria	1
Tê de Redução Soldável 32x25mm, PVC Marrom, Água Fria	4
Tê de Redução Soldável 50x25mm, PVC Marrom, Água Fria	4
Tê de Redução Soldável 75x50mm, PVC Marrom, Água Fria	5
Tê Soldável 25mm, PVC Marrom, Água Fria	13
Tê Soldável com Bucha de Latão na Bolsa Central 25 x 3/4", PVC Marrom, Água Fria	6

REGISTROS E VÁLVULAS	
DESCRIÇÃO	QUANTIDADE
Registro de Gaveta DocolBase - 1.1/4"	1
Registro de Gaveta DocolBase - 3/4"	12
Registro de Chuveiro PVC Areia 3/4"	3
Registro Esfera VS Soldável 50mm	5

TUBOS PARA ÁGUA FRIA	
COMPRIMENTO	BITOLA
12.00 m	Tubo PVC Soldável Marrom 75 mm
18.00 m	Tubo PVC Soldável Marrom 50 mm
18.00 m	Tubo PVC Soldável Marrom 32 mm
120.00 m	Tubo PVC Soldável Marrom 25 mm


## CONVENÇÕES

Lv	LAVATÓRIO
Ch	CHUVEIRO
C.D.	CAIXA DE DESCARGA
D.M.	DUCHA MANUAL
Pia	PIA
Tq	TANQUE
EXP.	EXPURGO
R.G.	REGISTRO DE GAVETA
R.P.	REGISTRO DE PRESSÃO
R.E.	REGISTRO DE ESFERA
	PONTO DE ÁGUA FRIA


## ALTURA DOS PONTOS

C.D.	CAIXA DE DESCARGA	h = 0.20 m
D.M.	DUCHA MANUAL	h = 0.20 m
Ch	CHUVEIRO	h = 2.10 m
R.G.	REGISTRO DE GAVETA	h = 1.80 m
R.P.	REGISTRO DE PRESSÃO	h = 1.10 m
Lv	LAVATÓRIO	h = 0.60 m
Pia	PIA DE COZINHA	h = 1.15 m
Tq	TANQUE	h = 1.15 m
EXP.	EXPURGO	h = 0.60 m

OBS: Os pontos estão cotados a partir do piso acabado (0,00)

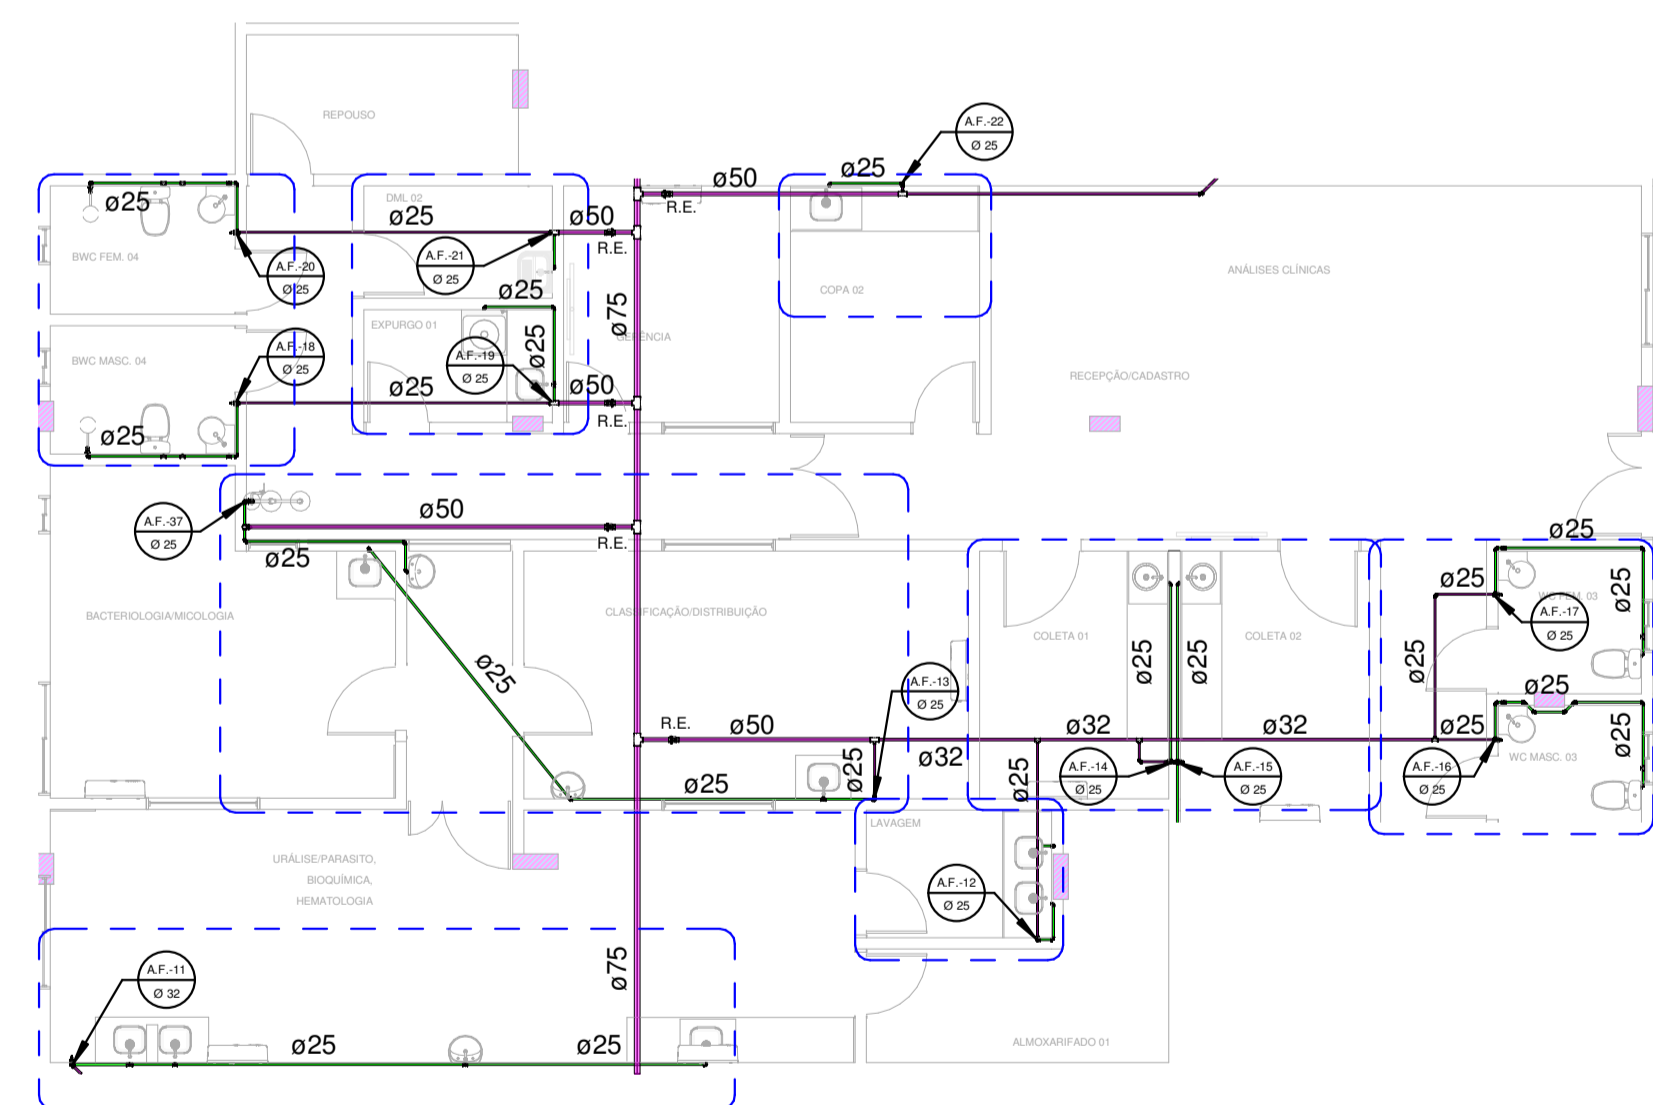


1 1º PAVIMENTO - LABORATÓRIO DE ANÁLISES CLÍNICAS  
1 : 100

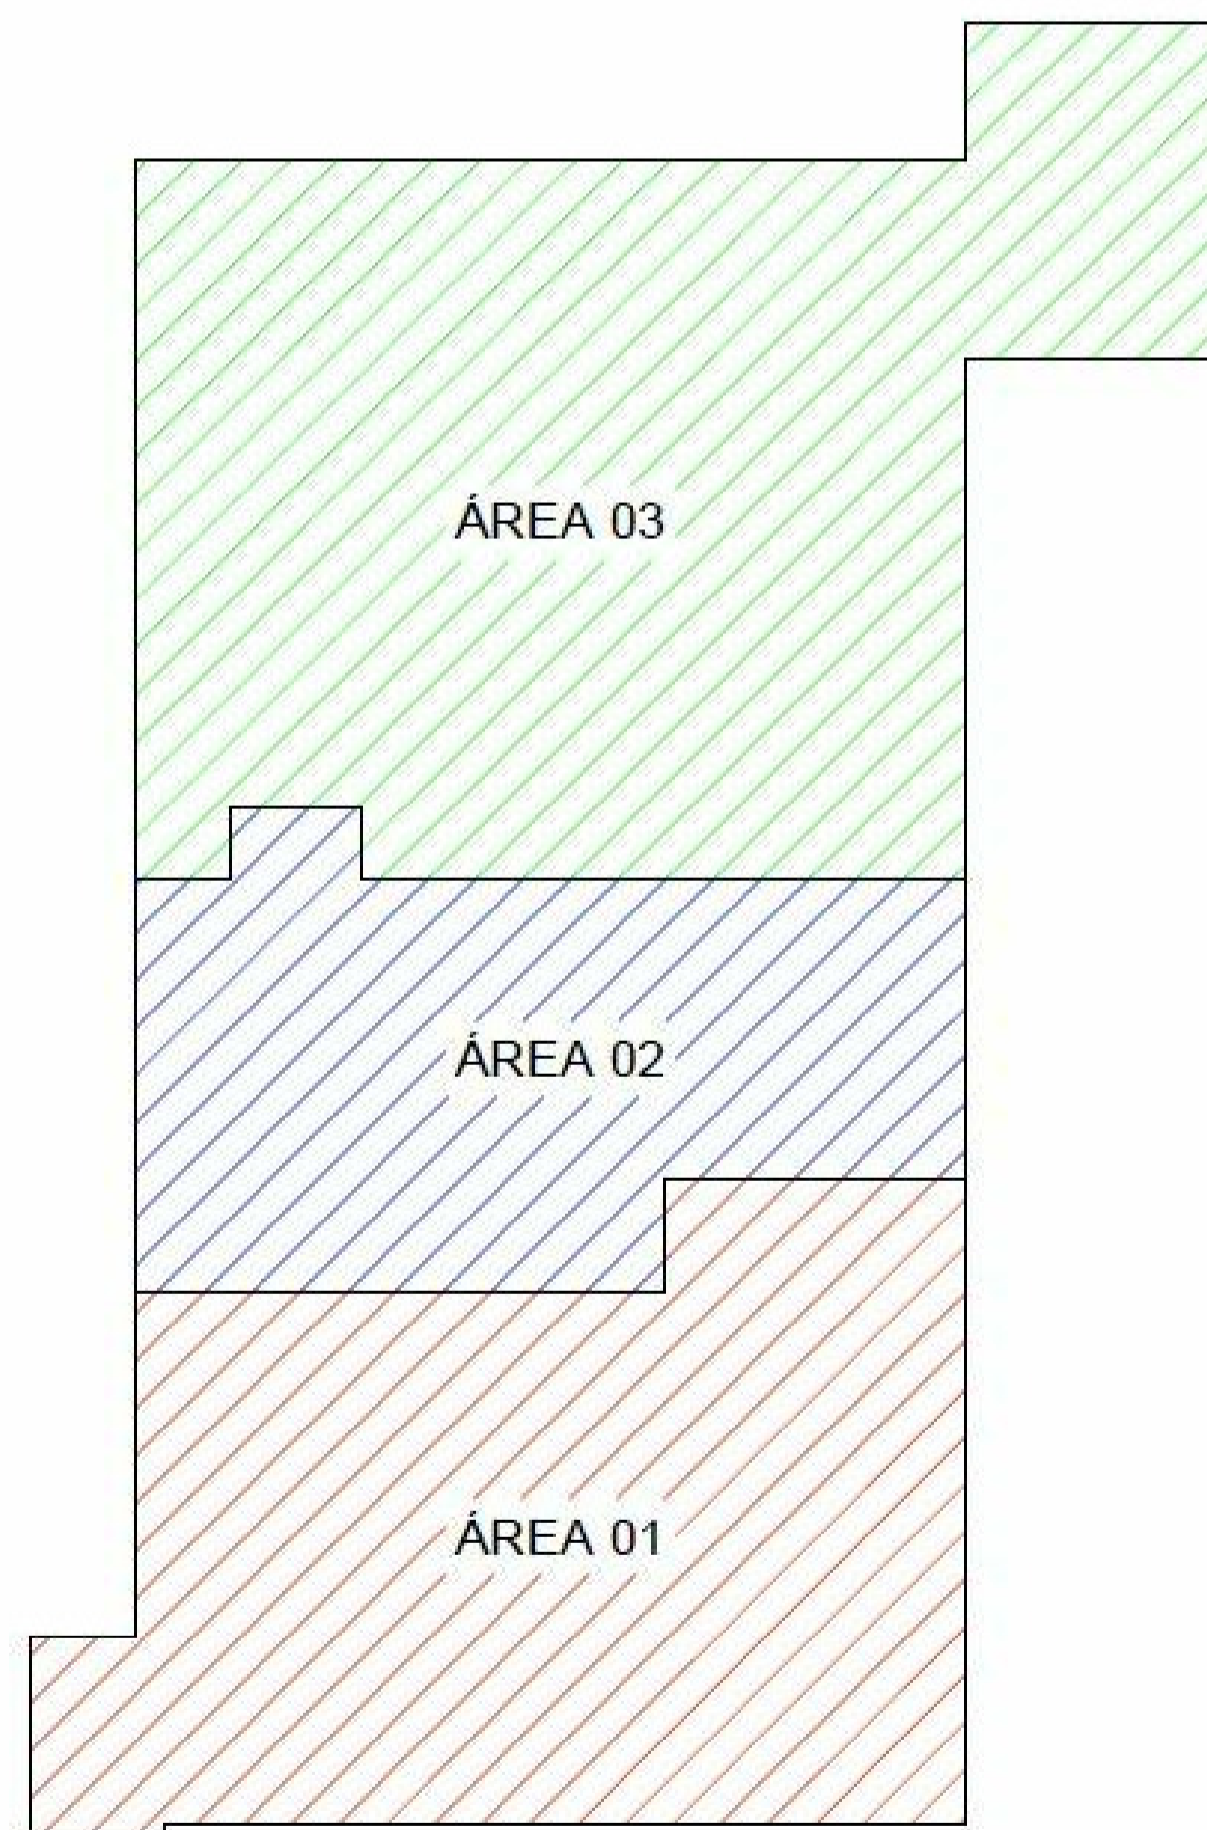

LEGENDA - HIDROSSANITÁRIO			
	ÁGUA FRIA - DISTRIBUIÇÃO		
	ÁGUA FRIA - TUBULAÇÃO PROVÁVEL		
	ÁGUA FRIA - RAMAL DE ALIMENTAÇÃO		
	RECALQUE E SUÇÃO		
	LIMPEZA E EXTRAVASÃO		

VÁLVULAS E REGISTROS	R.G.	REGISTRO DE GAVETA
	R.E.	REGISTRO DE ESFERA
	V.R.	VÁLVULA DE RETENÇÃO

VERSÃO	DATA	DESCRIÇÃO DA MODIFICAÇÃO	RESPONSÁVEL

 **HOSPITAL NAPOLEÃO LAUREANO**  
O hospital da vida


PROJETO: PROJETO HIDRÁULICO - LABORATÓRIO DE ANÁLISES CLÍNICAS

LOCAL: AV. CAP. JOSÉ PESSOA, Nº 1140 - JAGUARIBE - JOÃO PESSOA/PB

DESENHO	DATA	RESPONSÁVEL	INSC. PMP	RUBRICA	FOLHA
DESENHO	OUT/2020	PEDRO H. S. VELOSO			21 / 28
CÓPIA					
VISTO					
Revit	OUT/2020			ESCALA INDICADA	

PLANTA BAIXA - LABORATÓRIO DE ANÁLISES CLÍNICAS (ÁREA 02)  
QUANTITATIVOS



RESP. TÉCNICO:   
PEDRO HENRIQUE S. VELOSO  
CREA: 161799704-8  
MILTON VELOSO DE MOURA  
CREA: 161785536-7